


תחנה עליונה
קנ"מ 1:20

תחנה טיפוסית
קנ"מ 1:20

תחנה טיפוסית
עם משקוף עוטף
קנ"מ 1:20

פתח אינורר ושיחרור עשן
חתך א-א
קנ"מ 1:50
ווים בתקרת הפיר

תחנה נוספת
במפלס
קומה ב - +7.50

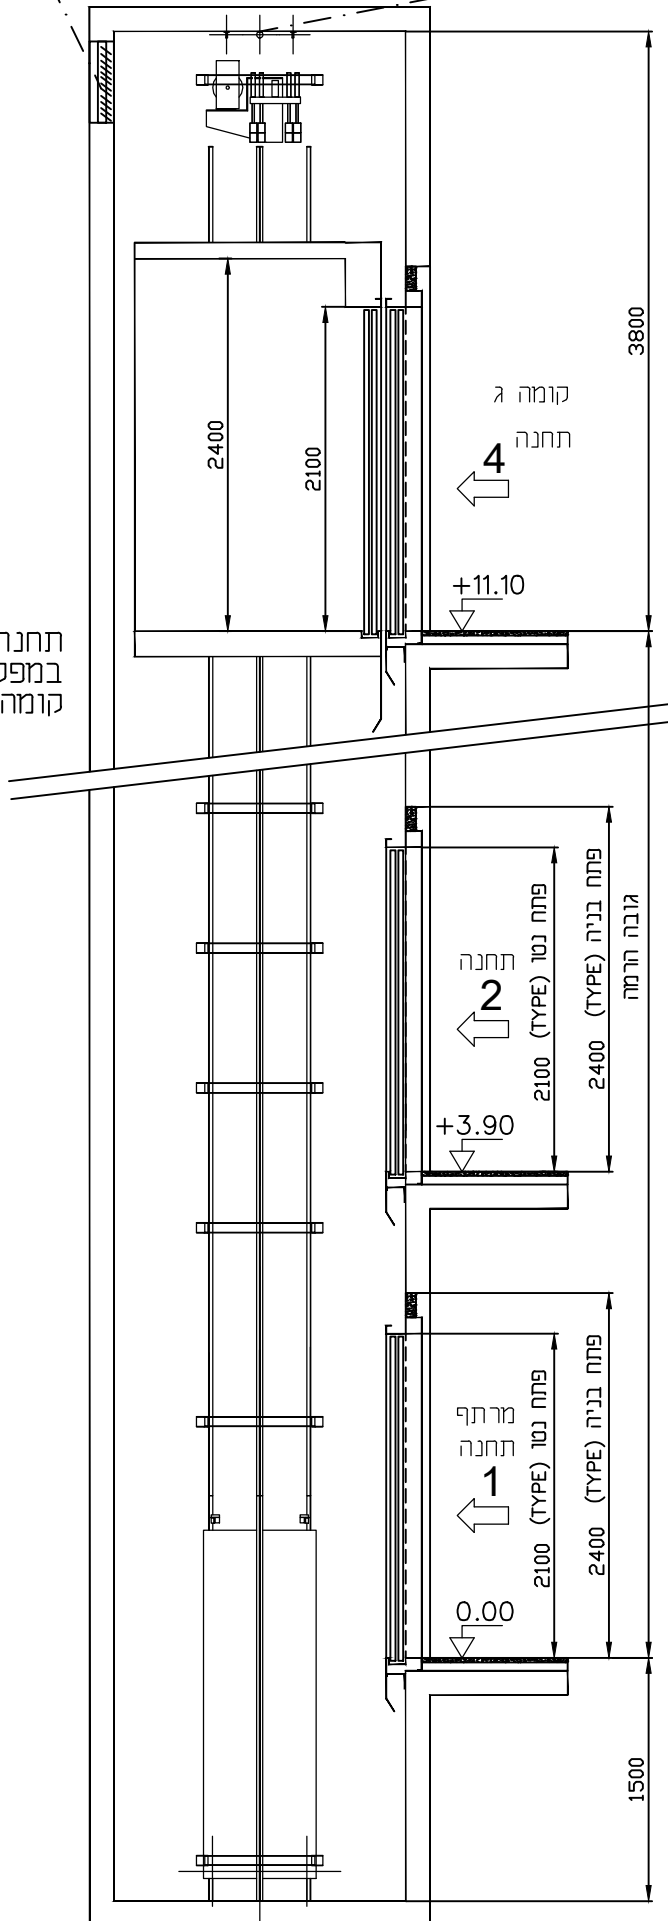


תפוצה

תאריך	מהדורה	מנהל פרויקט	אדריכל	קונסט' יום

שינויים

מספר	תאריך	מהדורה	מרות השינוי

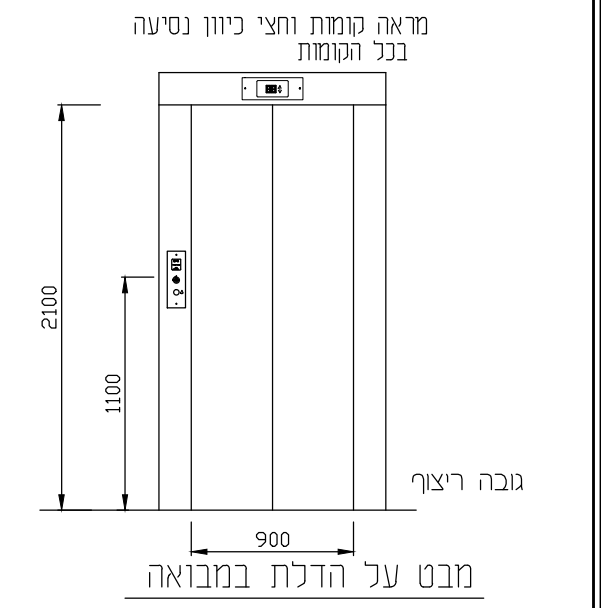

הערות:

- סוג המשקוף וצורתו יקבעו ע"י האדריכל/יזם.
- לוח הפיקוד למעלית יורכב בתחנה עליונה או מתחתיה, בתיאום עם האדריכל/יזם.

עומס	630 ק"ג
נוסעים	8
מהירות	1.0 מ\ש
חניות	4

הפרוייקט - אורט טכניקום גבעתיים עיריית גבעתיים

שחק-בלם יעוץ ותכנון הנדסי

טל': 03.6346438
טל': 03.5493115
פקס: 053.7945899
רח' המורד 3 גבעתיים

E-mail: yshahak@zahav.net.il

מקצוע מעליות

נושא התכנית - תכנית וזתך, הרכבה	ק.מ. 1:20/1:50
קובץ מספר - 119899	גודל גליון: A3
תכנית מספר - 119899A	תאריך: 3.07.19
	שרטט: אורנה
	ביקר: שחק
	מהדורה: 0
	למכרז לביצוע
	קעיון