

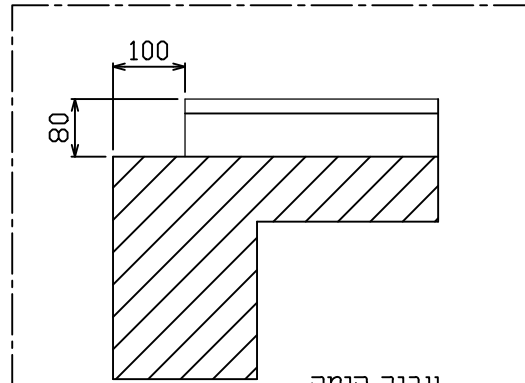
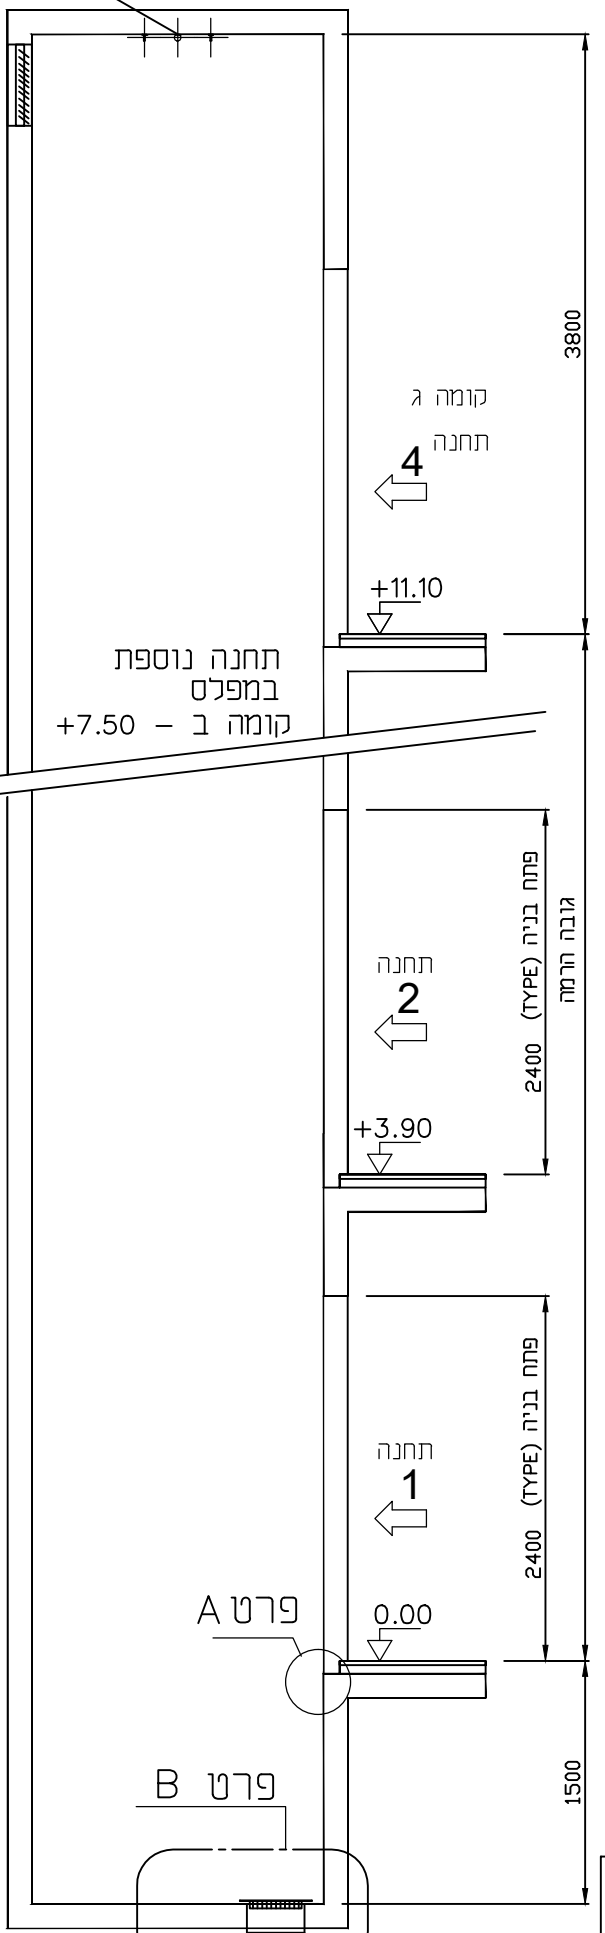


פתח לאיוורור ושיחרור עשן עם רפפות פלדה בשטח 0.5 מ"ר וויים בתקרת הפיר

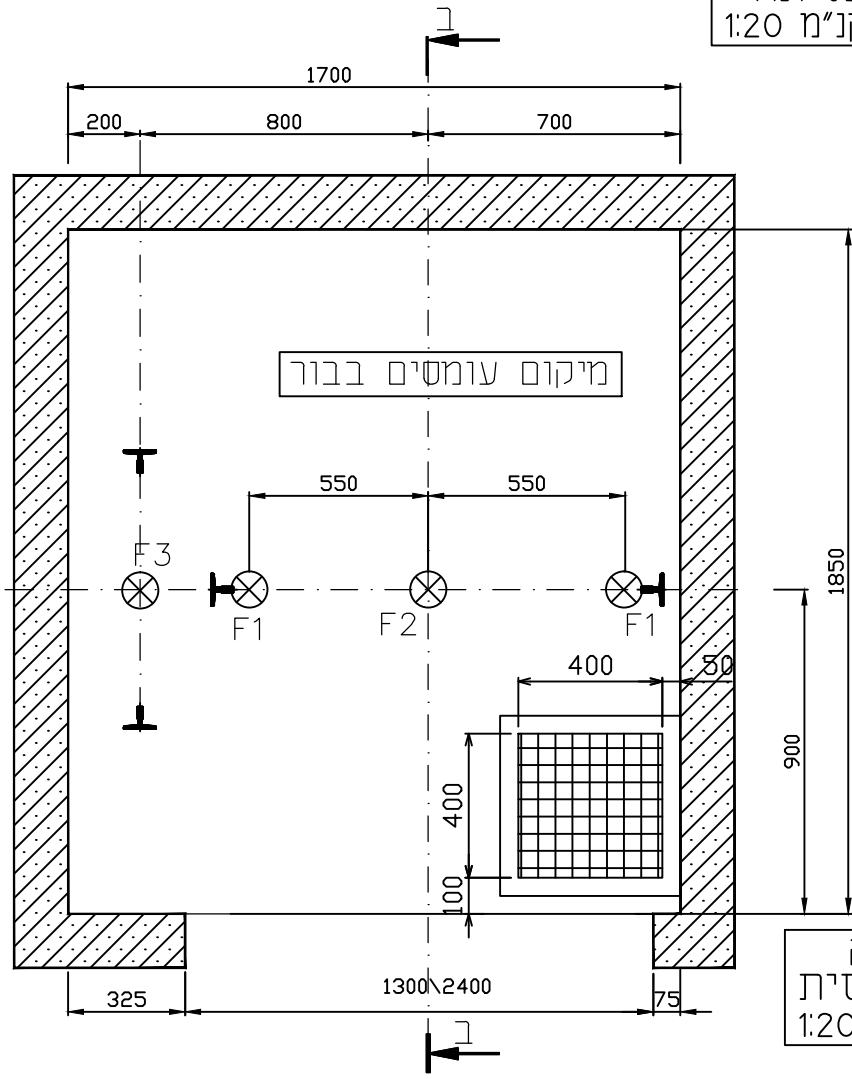

פרט A קנ"מ 1:10

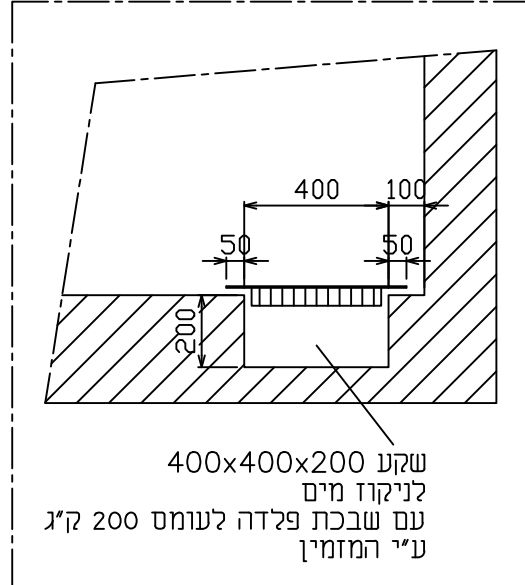

פרט B קנ"מ 1:10

תפוצה					
תאריך	מהדורה	מנהל פרויקט	אדריכל	קונסט' יזם	

שינויים			
תאריך	מהדורה	מדות השינוי	מספר

**עומסים וכוחות בפיר**

**עומסים בפיר**

F1 = 4,000 ק"ג בעת פעולת התקן התפיסה  
 F2 = 8,000 ק"ג בעת שהתא יושב על פגזות  
 F3 = 7,000 ק"ג בעת שמשקל נגד על פגזות

**הכוחות הנ"ל אינם פועלים יחד**

**עומסים בוויים בתקרת הפיר**

F9 = 1,500 ק"ג  
 F10 = 700 ק"ג

**פרט וו בתקרת הפיר**

עומס	630 ק"ג
נוסעים	8
מהירות	1.0 מ/ש
חניות	4

הפרייקט **אורט טכניקום גבעתיים עיריית גבעתיים**

שדק-בלם יעוץ ותכנון הנדסי  
 טל': 03.6346438  
 טל': 03.5493115  
 פקס: 053.7945899  
 רח' המורד 3 גבעתיים E-mail: yshahak@zahav.net.il

מקצוע מעליות

נושא התכנית - תכנית וחתך, בניה קובץ מספר - 119899 תכנית מספר - 119899B

ק.מ.	מחלת מספר:	נושא התכנית - תכנית וחתך, בניה
גודל גליון: A3	תאריך: 3.07.19	קובץ מספר - 119899
שרטט: אורנה	ביקר: שדק	תכנית מספר - 119899B
מהדורה:	קעיון:	