

רשימת תכניות

1: 200	P-0 תכנית מצב קיים ופירוקים
1: 100 000	P-1 תכנית פיתוח כללית-קומת קרקע- מפלס 000
1: 100	P-2 תכנית פיתוח כללית-קומה א'
1: 100	P-3 תכנית ריצוף
1: 100	P-4 תכנית השקיה
משתנה	P-10 פרטים

רשימת פרטים

- 1/1 אבן שפה גן 10/20- ריצוף במפלס הגיבון
- 1/2 אבן שפה גן 10/20- ריצוף נמוך מהגיבון
- 1/3 ריצוף "דק"
- 2/1 ספסל בסון גלוי
- 2/2 ספסל בסון עם תושבת עץ
- 2/3 ססד בסון עם גדר מתכת
- 2/4 קיר בחיפוי אבן עם קופינג
- 3/1 גדר מוסדית דגם ציון ב' מק"ט 1008 של גדרות אורלי
- 3/2 שער דו-כנפי דוגמת דגם ציון של גדרות אורלי
- 3/3 מעקה בטיחות דוגמת "כנרת" של גדרות אורלי
- 3/4 בית אחיזה למדרגות עץ
- 4 מסלעה ע"ג מילוי
- 5 ריהוס ומיתקנים מתועשים

1. הביצוע לפי המפרס הכללי לעבודות פיתוח. משרד הבטחון. אלא אם ציון אחרת.
 2. תקבלן אחראי לסידות. על תקבלן לוודא כל הסידות לפני הביצוע.
 במקרה של חוסר התאמה עליו לעדכן את המתכנן/האדריכל/המפקח.
 3. כל הסידות הן סידות שלד.

תפוצה

תאריך	מזמין		יועצים					
	חב' יעד	אדרי'	קונסט'	בטיחות	נגישות	ניהול פיקוח	מס' סעד	מס' סעד
1.12.20	●	●	●	●	●	●	●	●
2.3.21	●	●	●	●	●	●	●	●
25.4.21	●	●	●	●	●	●	●	●


מס' מספר	תאריך	עידכונים
1	25.4.21	פרס 3-1
2		
3		

הערות:

הפרויקט: בי"ס שב"צ בגבעתיים הוספת אגף	גליון מס' P-10
תכנית: פרטי פיתוח	מהדורה: 1
קנ"מ: משתנה	<input type="checkbox"/> לעיון <input checked="" type="checkbox"/> למסרז <input type="checkbox"/> לביצוע
תאריך עדכון 25.4.21	תאריך הגליון: 1.12.20

ציפי שר בן-נון אדריכלית
 רח' המעגל 18 הוד השרון סל': 09-7400906 0544-894424
 EMAIL: zipi.bn@gmail.com

שער דו-כנפי דוגמת דגם ציון של גדרות אורלי

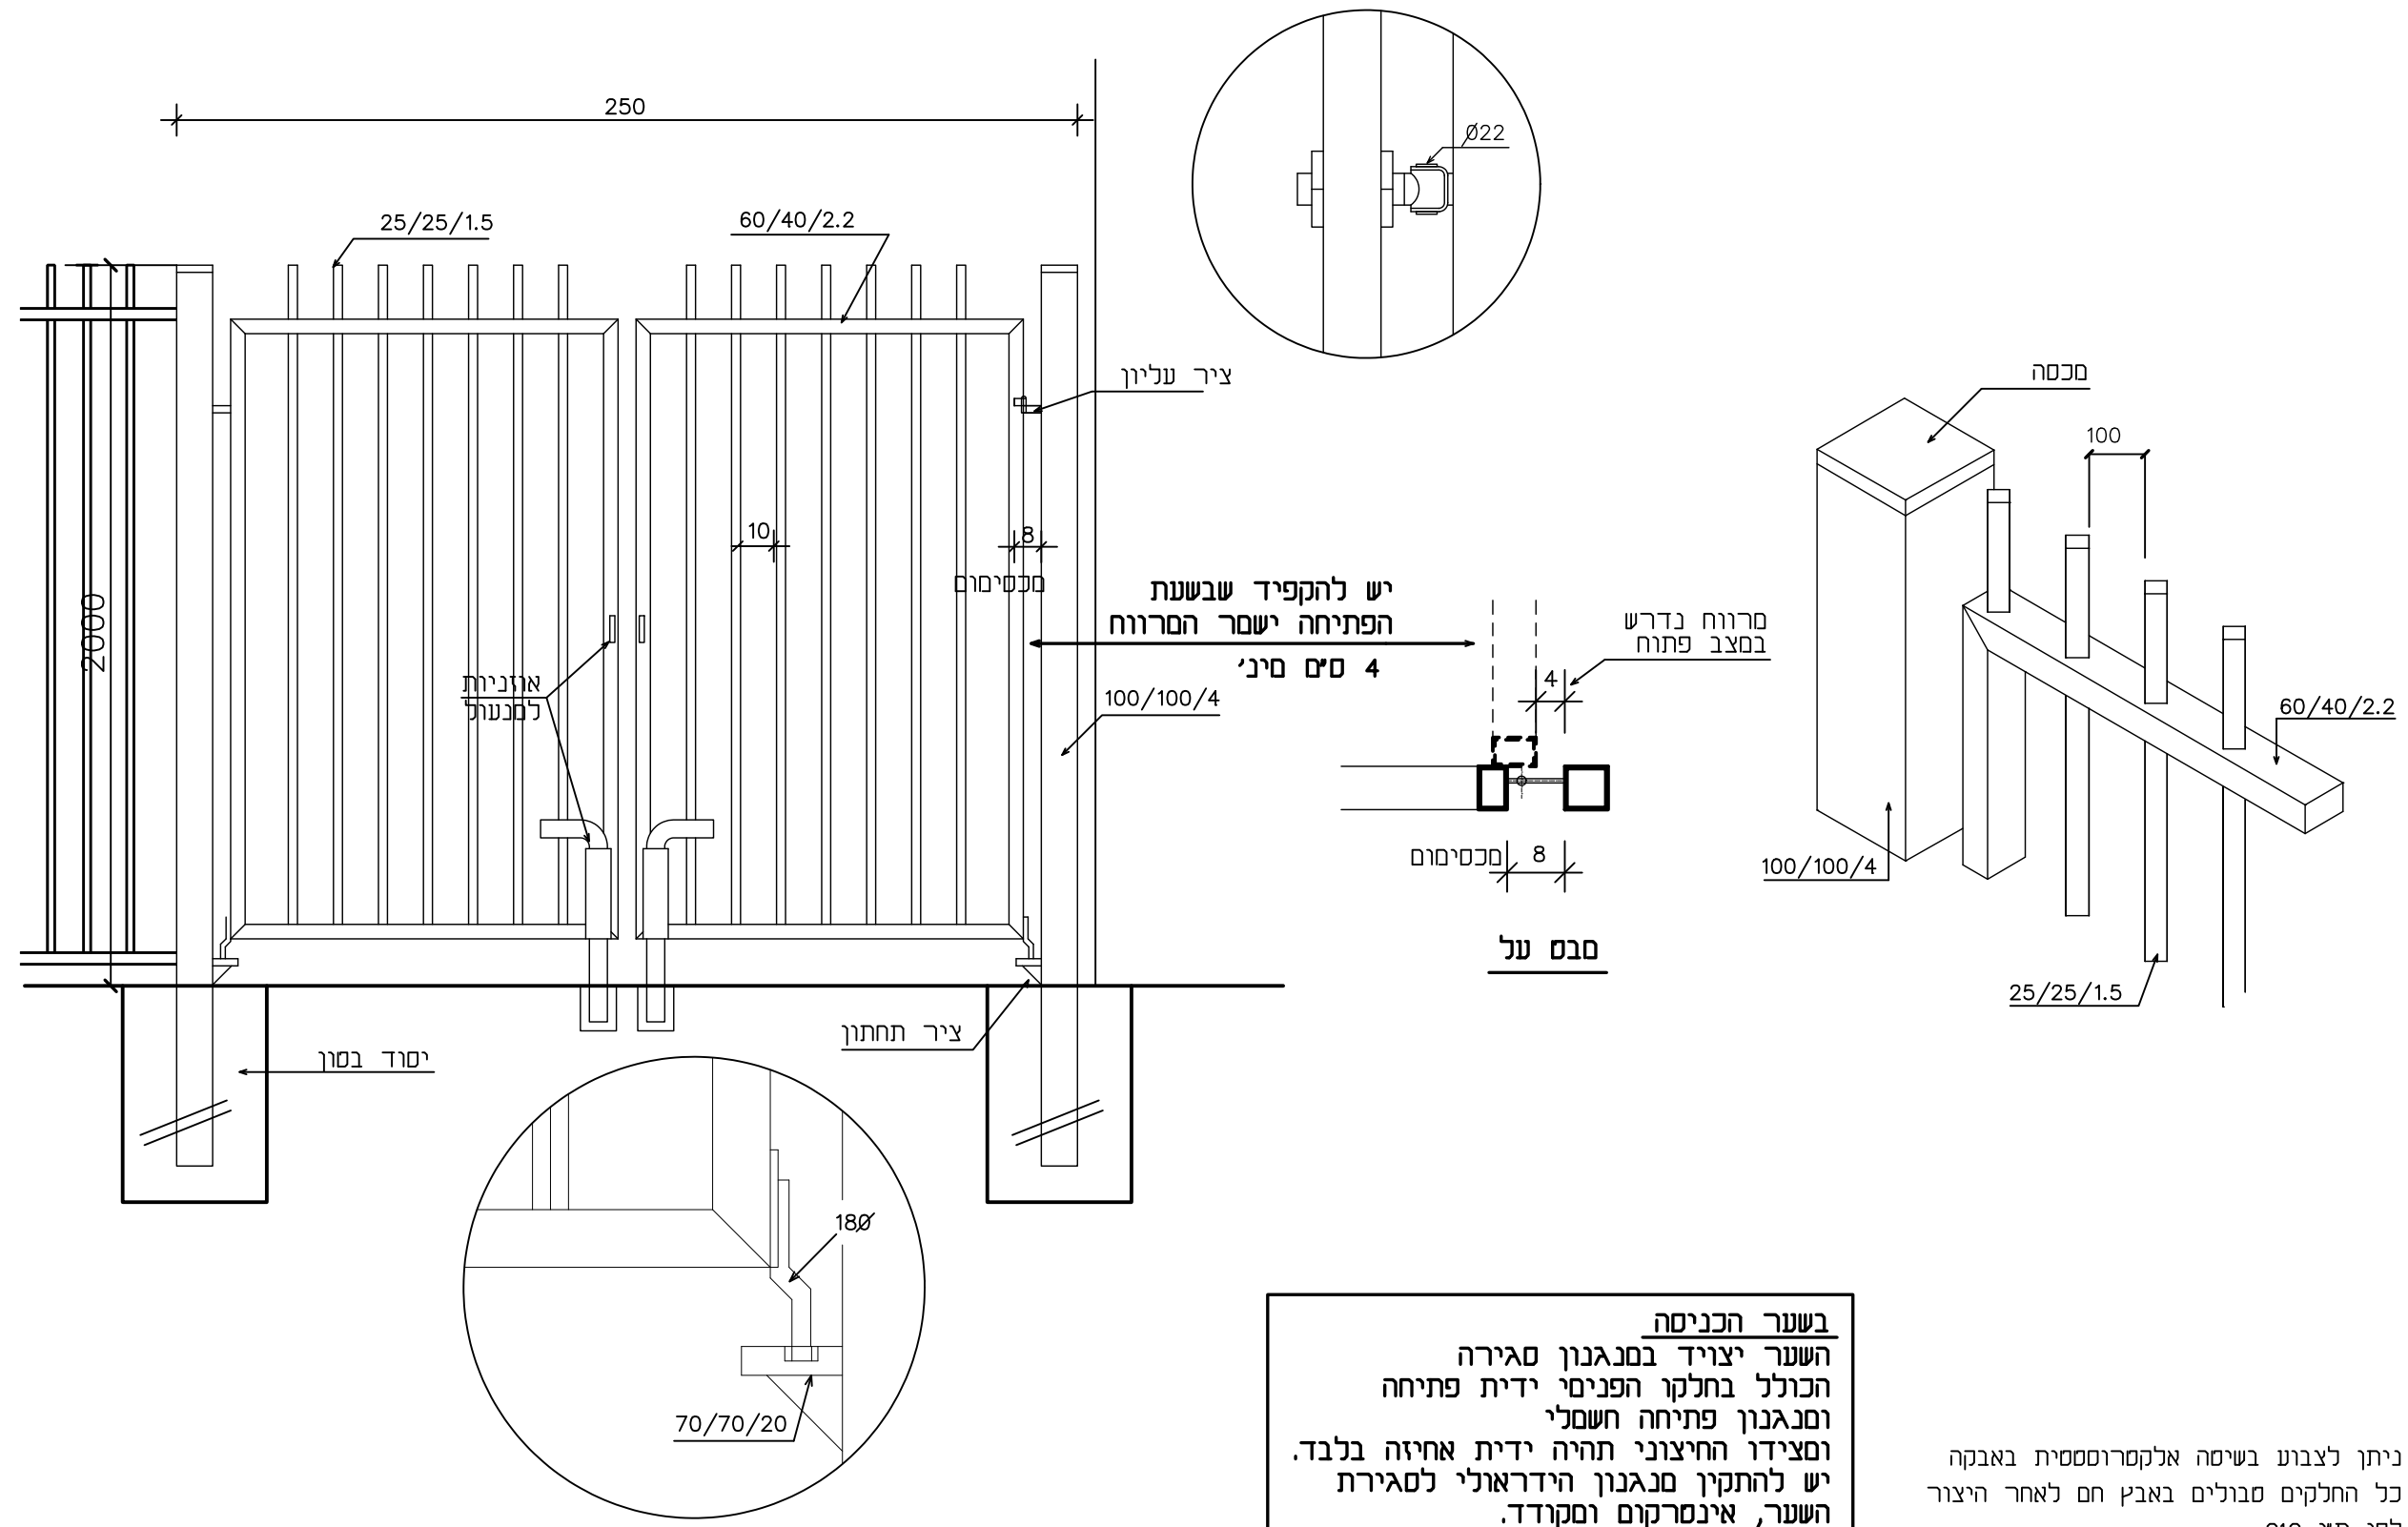

בשער הכניסה
 השער יצויד בסנגנון סגירה
 הכולל בחלקו הפנימי ידית פתיחה
 ומנגנון פתיחה חשמלי
 ומצידו החיצוני תהיה ידית אחיזה בלבד.
 יש להתקין מנגנון הידראולי לסגירת
 השער, אינסרקום ומקודד.

□ ניתן לצבוע בשיטה אלקטרוסטטית באבקה
 □ כל החלקים סבולים באבק חם לאחר היצור
 לפי ת"י 918