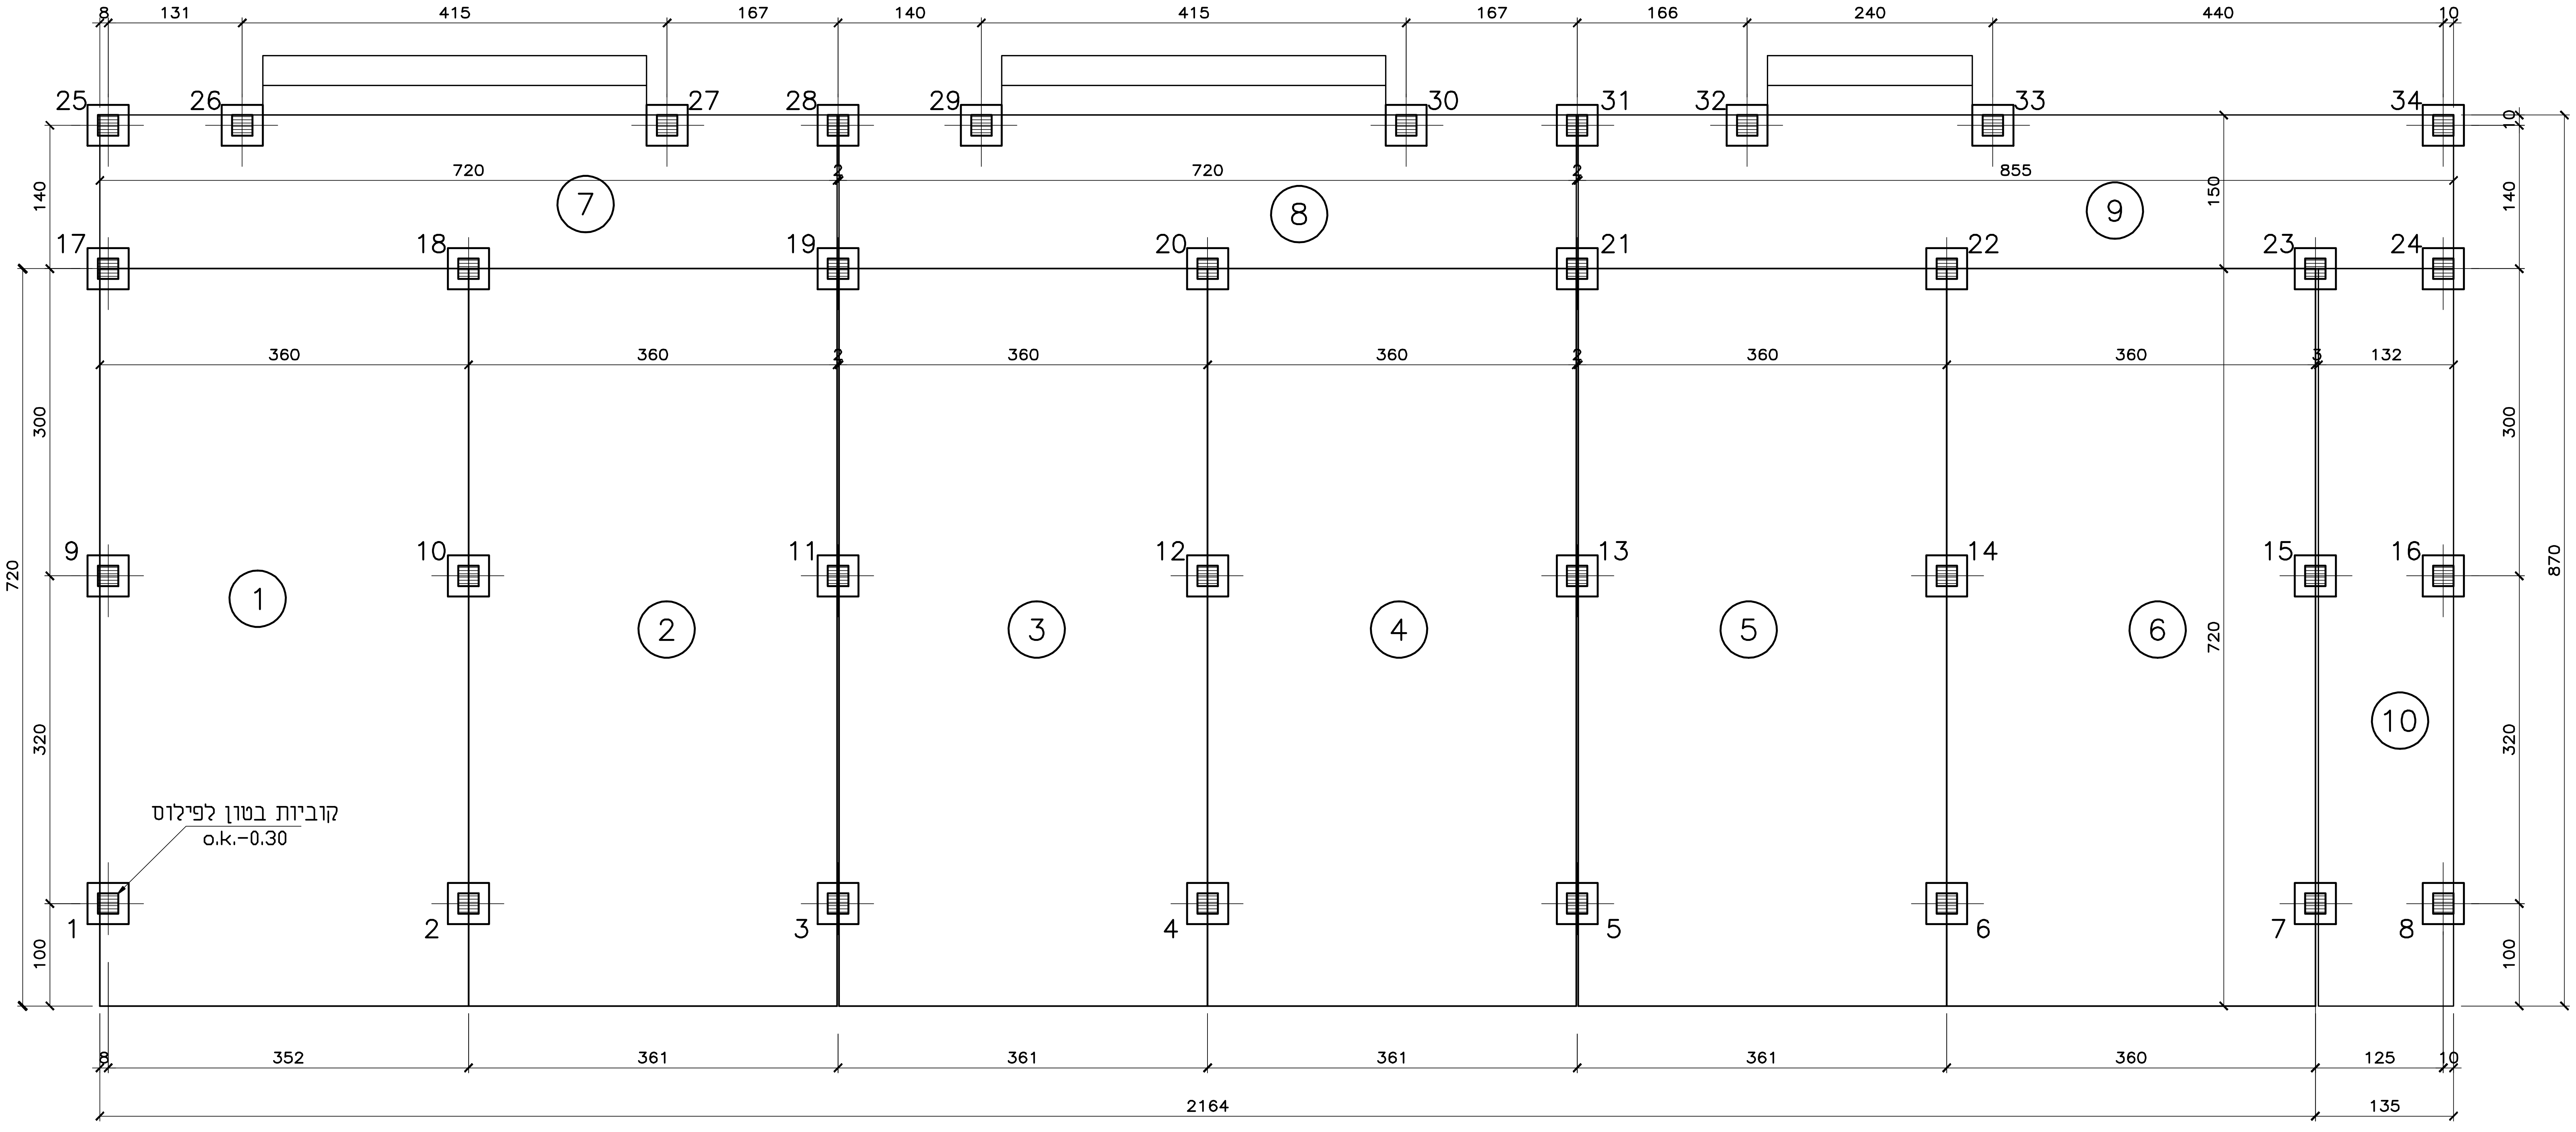


תכנית יסודות

כל הזכויות שמורות לנטלי וייסמן
המתכננת הינה הבעלים הבלעדיים של תכניות אלו וזכויות היוצרים בהן . אין לעשות כל שמוש בתכניות אלו ברעיונות הגלמים בה ללא אישור מראש ובכתב של המתכנן.

המבצע אחראי לבדיקת התכניות ולהתאמתן במקום.
על המבצע לבקר את כל המידות ועל כל טעות או אי התאמה עליו להודיה למתכנן.
אין לקבוע מידות ע״י מדידה בשרטוט.
התכניות אינן לביצוע אלה אם כן צויין במפורש.

**אחים סלטי הנדסה בע״מ**
נצרת, רח׳ 7000 ת.ד. 5033
טל: 04-6567310 פקס: 04-6454268

| | | |
|---|---|---|
| 1 | 11.06.2020 | מהדורה ראשונה למכרז |
| | תאריך | שינויים |

**גיליון 1**

○ לעיון ● למכרז ○ לביצוע

**המזמין:**
# עיריית גבעתיים
# ביה״ס ״אלון״

**שם הפרויקט:**
# כיתות לימוד יבילות

**שם התכנית:**
## תכנית יסודות

| תאריך: | קנ״מ: | מהדורה: |
|---|---|---|
| 11.06.2020 | 1:50 | 1 |

**קובץ:** C-ALON

Natali Vaisman
civil engineer
tel/fax: 04-8420168
mobile: 052-6805141
e-mail:natalv@012.net.il
נטלי וייסמן
מהנדסת בניין